Konstruktionszeichung

RICON 140/40 EA

Hauptträger- Betonwand-Anschluss

Projekt:		Firma:	

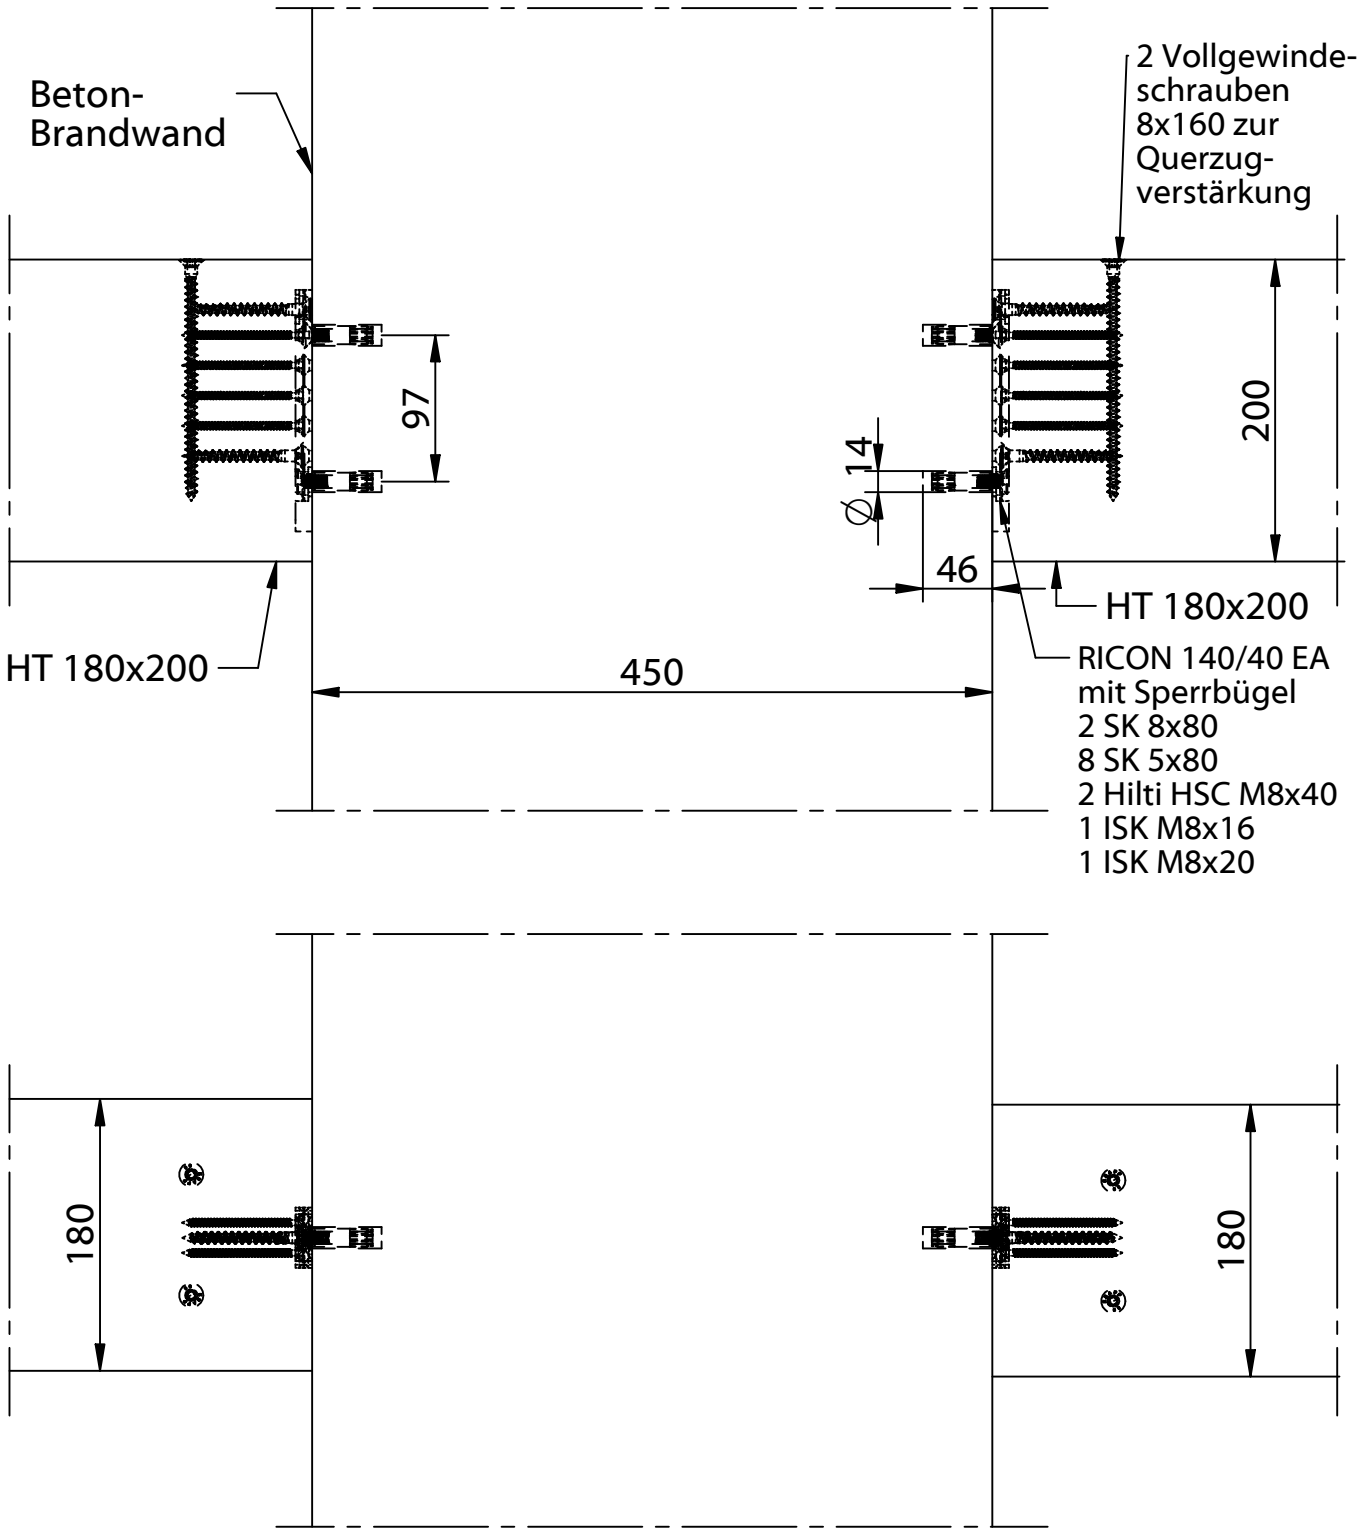

Diese Zeichnung ist Eigentum der KNAPP GmbH

© KNAPP GmbH. Alle Maße in mm - Irrtümer, Druckfehler und Änderungen vorbehalten / all measures in mm - Errors excepted. VERSION 01 30.07.2010

KNAPP
verbinder.com

Konstruktionszeichung

RICON 140/40 EA

Betonwand-Anschluss

Projekt:		Firma:	

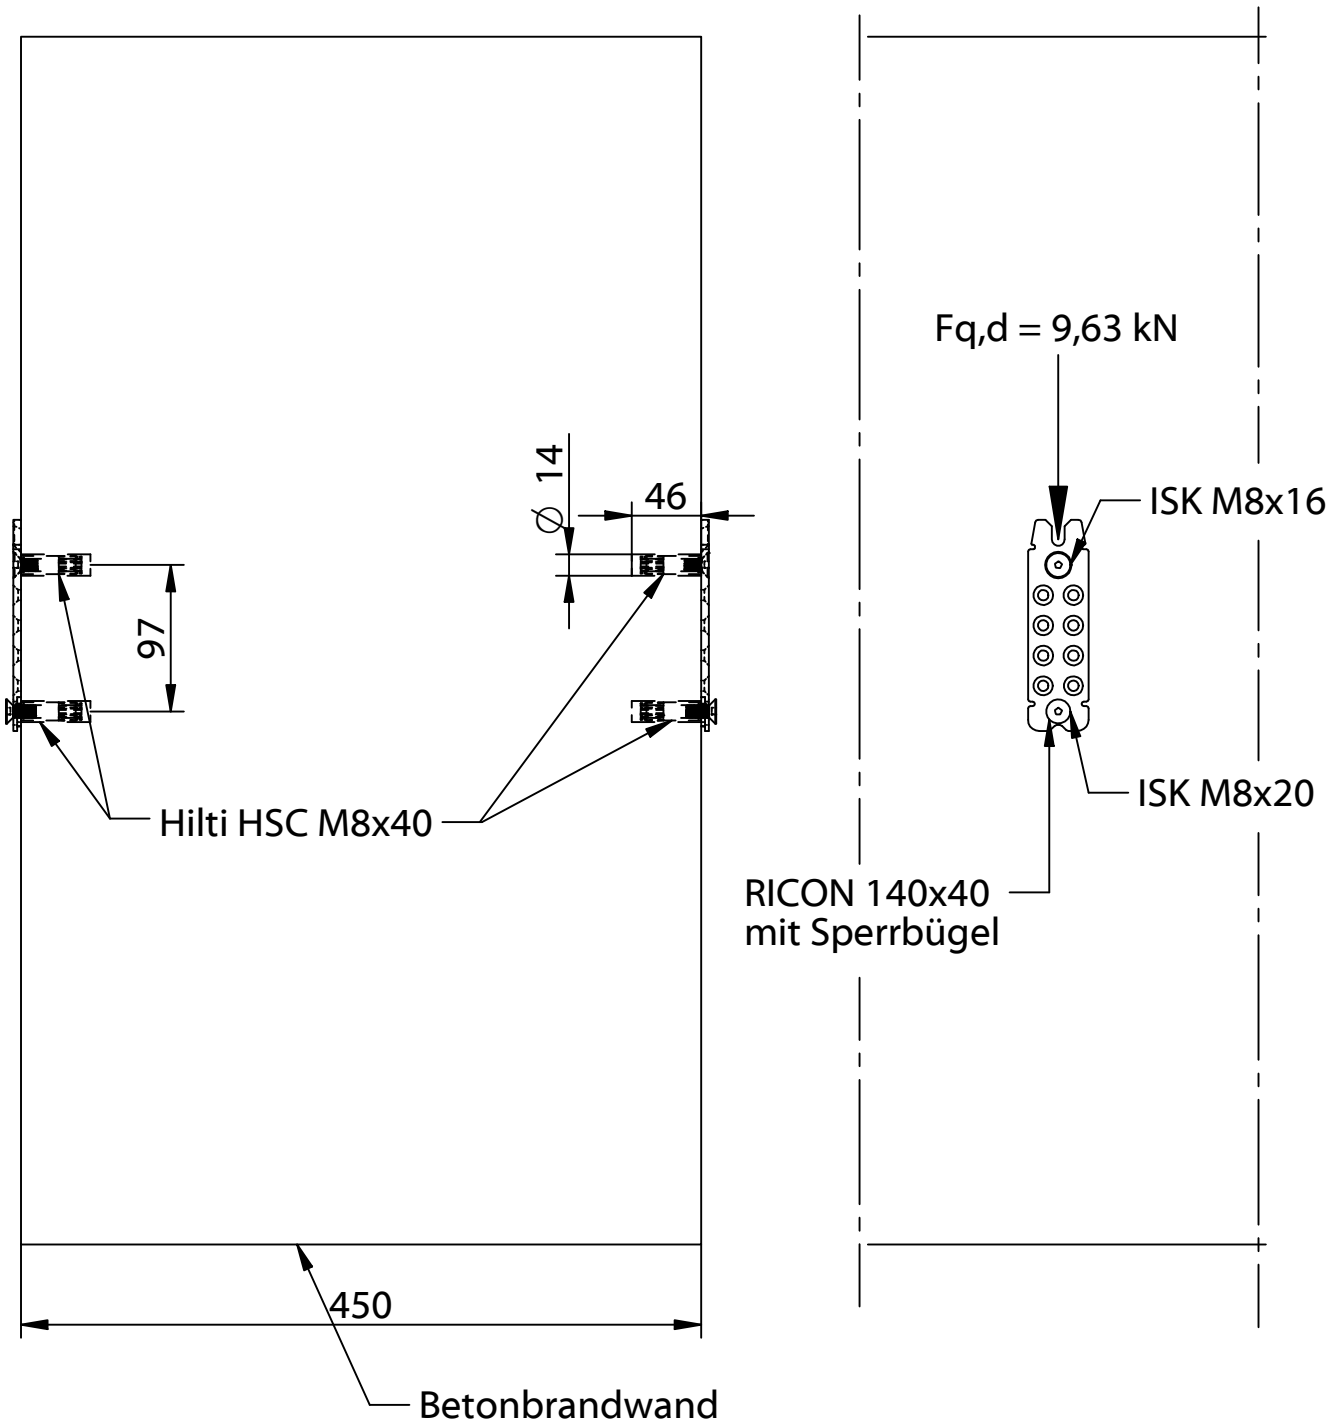

Diese Zeichnung ist Eigentum der KNAPP GmbH

© KNAPP GmbH. Alle Maße in mm - Irrtümer, Druckfehler und Änderungen vorbehalten / all measures in mm - Errors excepted. VERSION 01 30.07.2010

KNAPP verbinder.com

Konstruktionszeichung

RICON 140/40 EA

Hauptträger- Anschluss

Projekt:		Firma:	

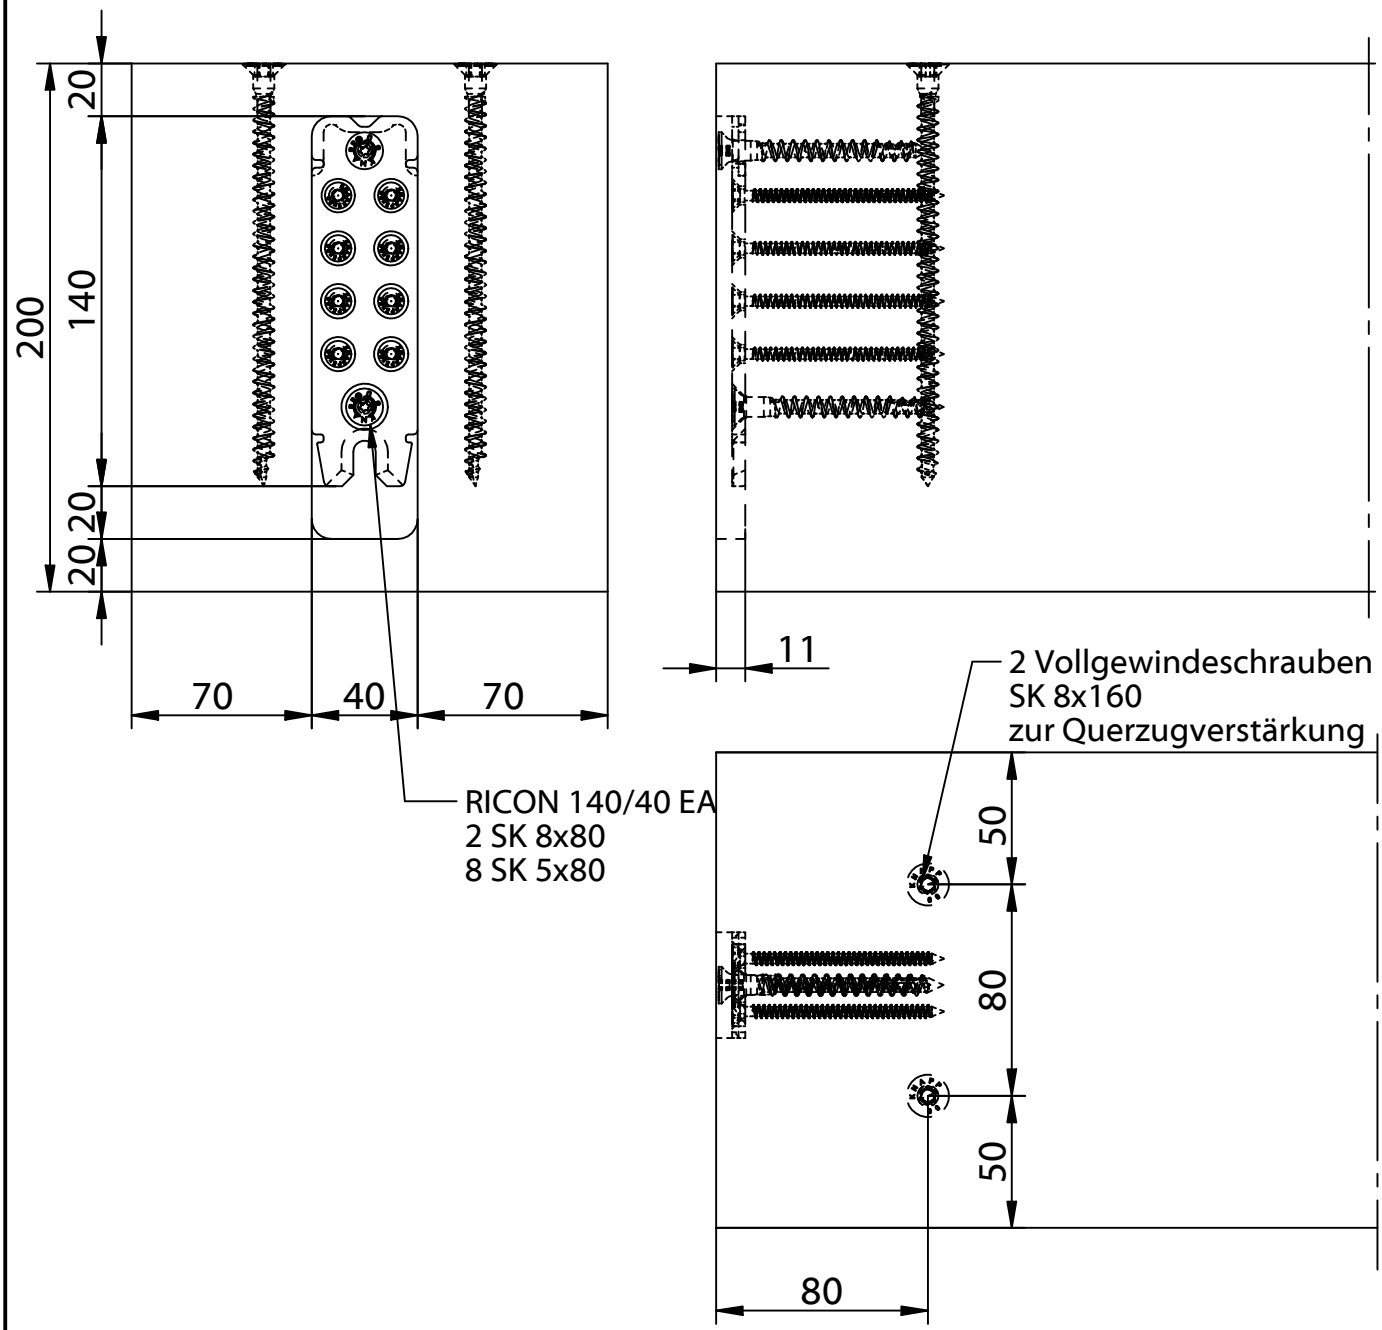

Diese Zeichnung ist Eigentum der KNAPP GmbH

© KNAPP GmbH. Alle Maße in mm - Irrtümer, Druckfehler und Änderungen vorbehalten / all measures in mm - Errors excepted. VERSION 01 30.07.2010

KNAPP verbinder.com